


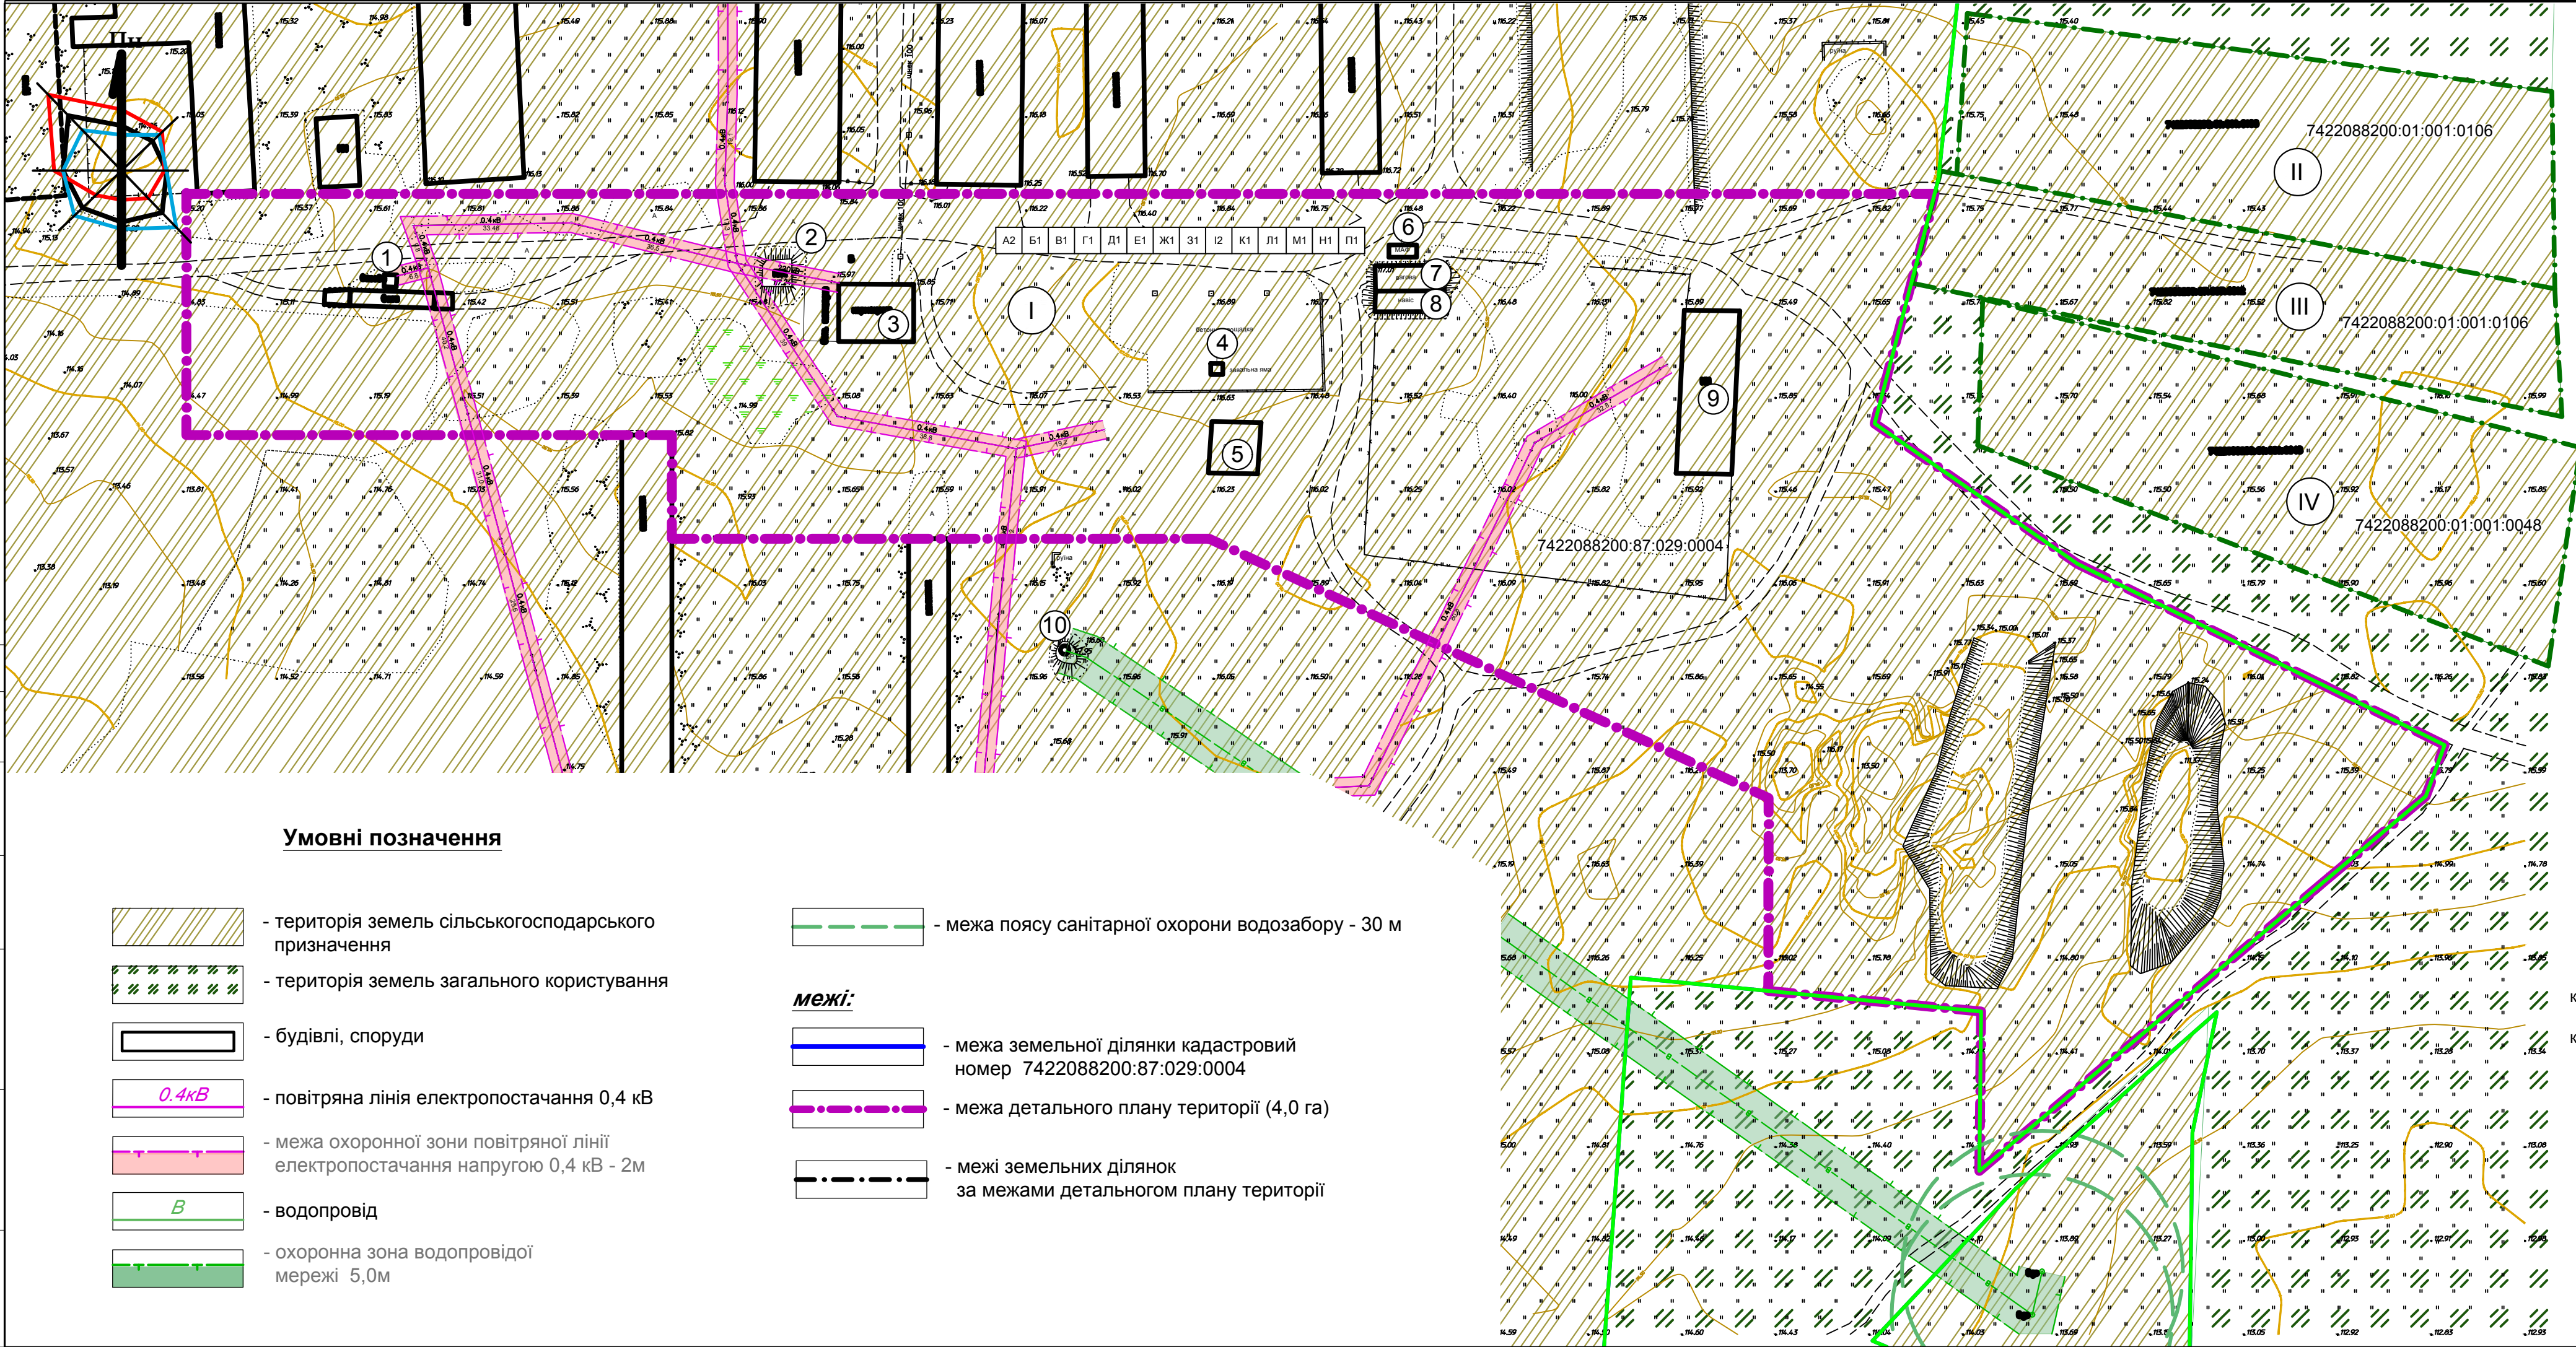

Умовні позначення

- територія земель сільськогосподарського призначення
- територія земель загального користування
- будівлі, споруди
- 0.4кВ

- повітряна лінія електропостачання 0,4 кВ
- межа охоронної зони повітряної лінії електропостачання напругою 0,4 кВ - 2м
- В

- водопровід
- охоронна зона водопровідної мережі 5,0м
- межа поясу санітарної охорони водозабору - 30 м
- межі:

- межа земельної ділянки кадастровий номер 7422088200:87:029:0004
- межа детального плану території (4,0 га)
- межі земельних ділянок за межами детальном плану території

Опис меж:

Від А до В Землі приватної власності (кадастровий номер 7422088200:01:001:0106)

Від Б до В Землі комунальної власності Козелецької сільської ради в межах с. Пилиптин (кадастровий номер відсутній)

Від В до А Землі комунальної власності (оренда), (кадастровий номер 7422088200:87:029:0004)

Каталог координат проектної земельної ділянки

Частина земельної ділянки на яку розробляється детальний план території

Номер точки	X (м)	Y (м)
1	5647213.6318	6382085.6798
2	5647213.6009	6382458.9713
3	5647164.5360	6382446.1512
4	5647134.6400	6382489.4442
5	5647108.5381	6382542.2446
6	5647095.8750	6382563.8602
7	5647084.9510	6382563.8562
8	5647066.7739	6382542.1881
9	5647004.9780	6382468.5242
10	5647038.9890	6382468.8952
11	5647043.3969	6382423.4563
12	5647084.5891	6382423.5242
13	5647139.9511	6382304.0440
14	5647139.9511	6382189.3362
15	5647162.0842	6382189.3362
16	5647162.0842	6382085.6798


Перелік існуючих обмежень у використанні території згідно із додатком 6 до Порядку ведення Державного земельного кадастру, затвердженого постановою Кабінету Міністрів України №1051 від 17 жовтня 2012р.

код обмеження 01.01.05 - Охоронна зона навколо (вздовж) об'єкта енергетичної системи - 0.1376га

код обмеження 01.02.01.1 - Перший пояс зони санітарної охорони джерел та об'єктів централізованого питного водопостачання (обмеження) - 0.0029га

№ на плані	Кадастровий номер земельної ділянки	Площа земельної ділянки, га	Тип власності земельної ділянки	Цільове призначення земельної ділянки	Примітка
I	7422088200:87:029:0004	19,0 у т.ч. 4,0055 ДПТ	комунальна власність	01.01 Для ведення товарного сільськогосподарського виробництва	Договір оренди

Каталог координат існуючої земельної ділянки					
Номер точки	X (м)	Y (м)	Номер точки	X (м)	Y (м)
1	5647370.5340	6382025.5592	35	5646968.6980	6382445.6872
2	5647356.1760	6382014.7812	36	5646950.4800	6382488.0482
3	5647308.2630	6382012.9972	37	5646817.1990	6382474.2652
4	5647296.0780	6382013.4442	38	5646822.9310	6382450.4512
5	5647266.1260	6382014.8422	39	5646831.1650	6382387.8502
6	5647239.1100	6382016.8002	40	5646834.4260	6382343.4582
7	5647205.6720	6382018.8942	41	5646845.8640	6382326.2932
8	5647188.7540	6382016.8192	42	5646856.9570	6382309.6362
9	5647164.7920	6382002.0452	43	5646867.6470	6382293.5872
10	5647151.3110	6381993.0332	44	5646912.8660	6382312.1652
11	5647147.0220	6381988.3942	45	5646935.8600	6382332.6822
12	5647094.9160	6382040.2672	46	5646949.4000	6382344.7552
13	5646938.5170	6382198.6262	47	5646952.6010	6382359.3792
14	5646939.8510	6382260.2022	48	5646958.8190	6382387.7842
15	5646906.2280	6382258.5442	49	5647046.2460	6382394.0862
16	5646906.3460	6382229.3122	50	5647038.9890	6382468.8952
17	5646850.8170	6382265.2102	51	5647004.9780	6382468.5242
18	5646835.8880	6382287.0412	52	5647084.9510	6382563.8562
19	5646832.1290	6382294.1772	53	5647095.8750	6382567.8602
20	5646822.7880	6382311.9152	54	5647134.6400	6382489.4442
21	5646753.0350	6382444.3282	55	5647164.5360	6382446.1512
22	5646801.2840	6382457.8812	56	5647216.6390	6382459.7652
23	5646798.2040	6382475.3122	57	5647254.7050	6382463.8732
24	5646816.5790	6382480.2312	58	5647256.9310	6382418.7132
25	5646861.4520	6382484.8752	59	5647317.8180	6382402.3432
26	5646859.2140	6382502.3022	60	5647317.8740	6382394.1232
27	5646857.8500	6382514.6142	61	5647367.8260	6382390.1702
28	5646906.0690	6382515.5212	62	5647370.8850	6382372.6992
29	5646927.2630	6382516.8242	63	5647376.0360	6382238.0992
30	5646954.5470	6382518.1392	64	5647378.1750	6382213.2212
31	5646955.0700	6382513.2522	65	5647377.2020	6382187.0022
32	5647013.1310	6382514.0342	66	5647374.9200	6382128.1802
33	5647038.8680	6382519.2392	67	5647372.0910	6382055.5732
34	5647001.1750	6382476.2502			

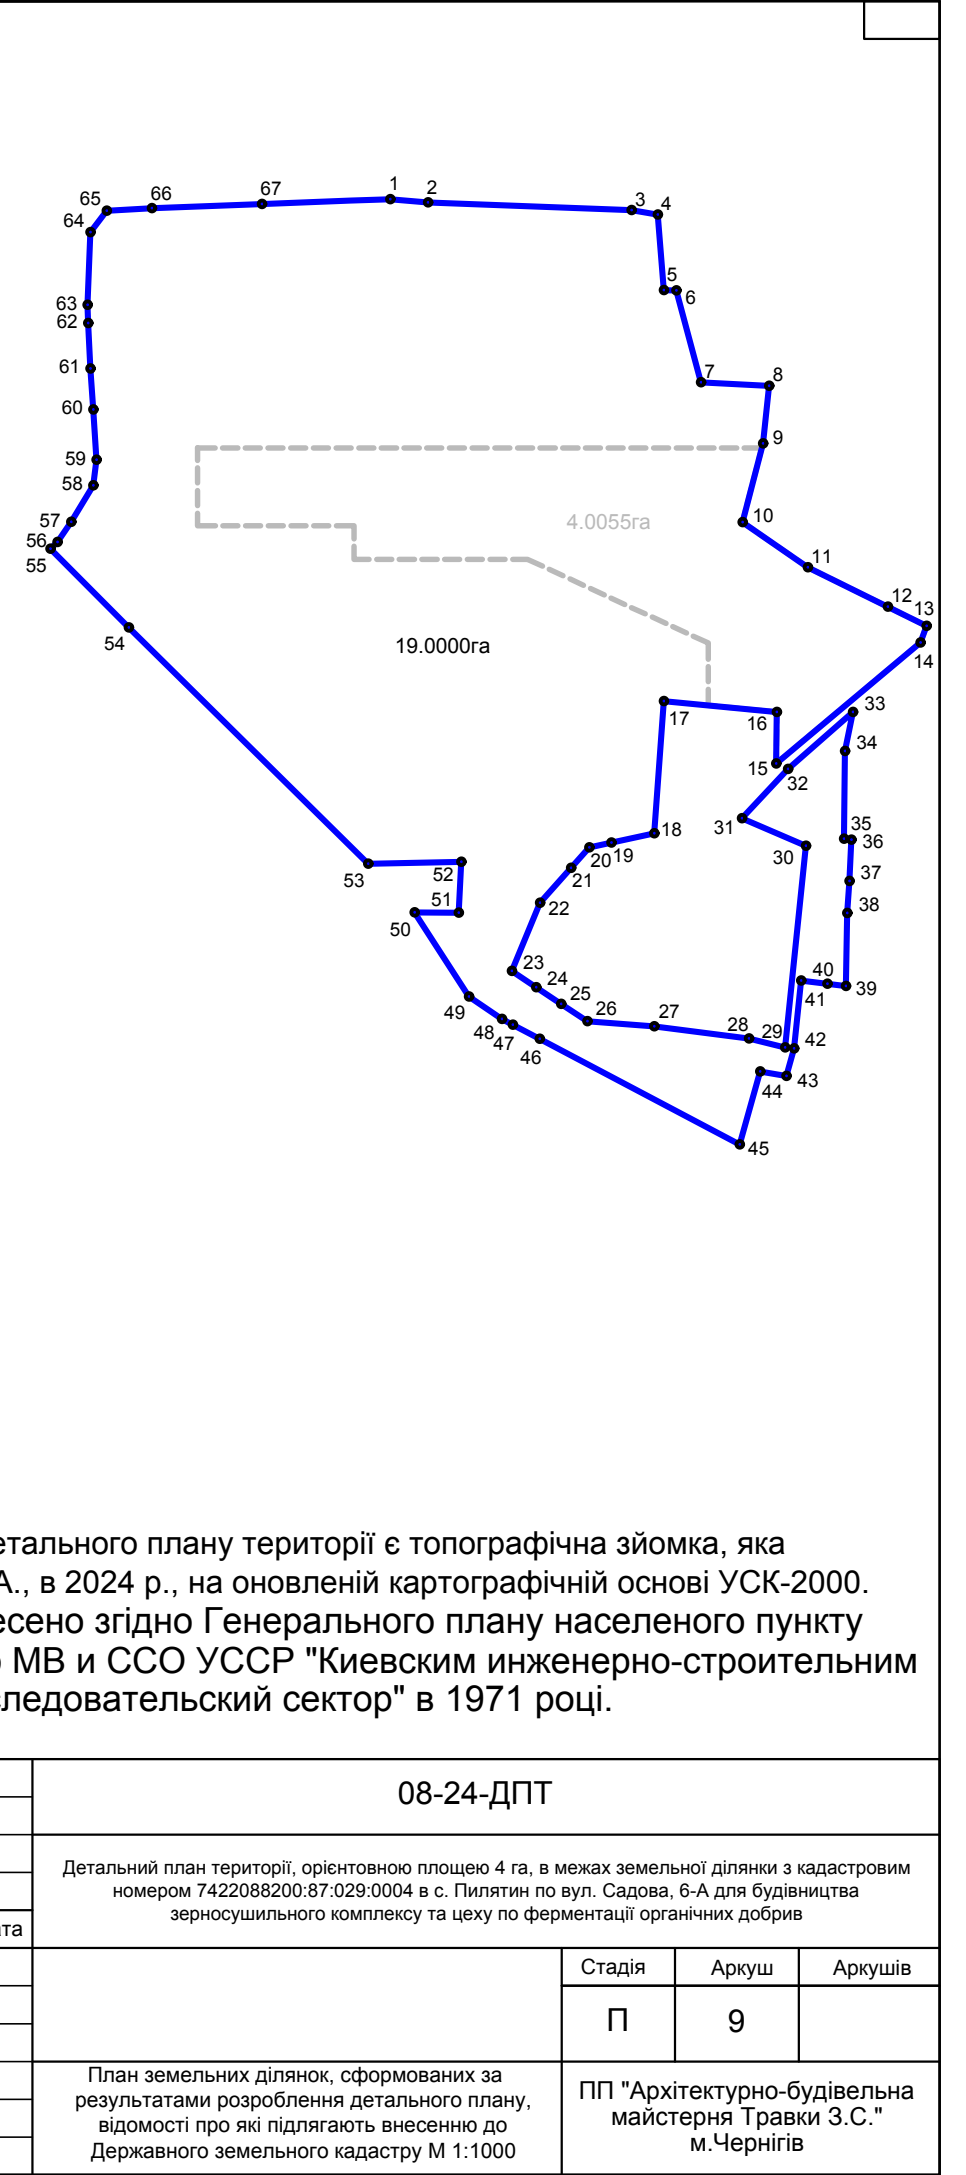

Примітки:

1. Підсумовою для розробки детального плану території є топографічна зйомка, яка виконана ФОП Залозний О.А., в 2024 р., на оновленій картографічній основі УСК-2000.

2. Межу села Пилиптин нанесено згідно Генерального плану населеного пункту с.Пилиптин, розробленого МВ и ССО УССР "Київським інженерно-будівельним інститутом. Научно - исследовательский сектор" в 1971 році.

Змін.	Кіл.	Аркуш	№ док.	Підпис	Дата
ГАП	Травка-Бабенко				
Перевірив	Травка-Бабенко				
Розробив	Котченко О.М.				
Н.контр.	Травка З.С.				

08-24-ДПТ

Детальний план території, орієнтовною площею 4 га, в межах земельної ділянки з кадастровим номером 7422088200:87:029:0004 в с. Пилиптин по вул. Садова, 6-А для будівництва зерносушильного комплексу та цеху по ферментації органічних добрив

План земельних ділянок, сформованих за результатами розроблення детального плану, відомості про які підлягають внесенню до Державного земельного кадастру М 1:1000

Стадія	Аркуш	Аркушів
П	9	

ПП "Архітектурно-будівельна майстерня Травки З.С." м.Чернігів