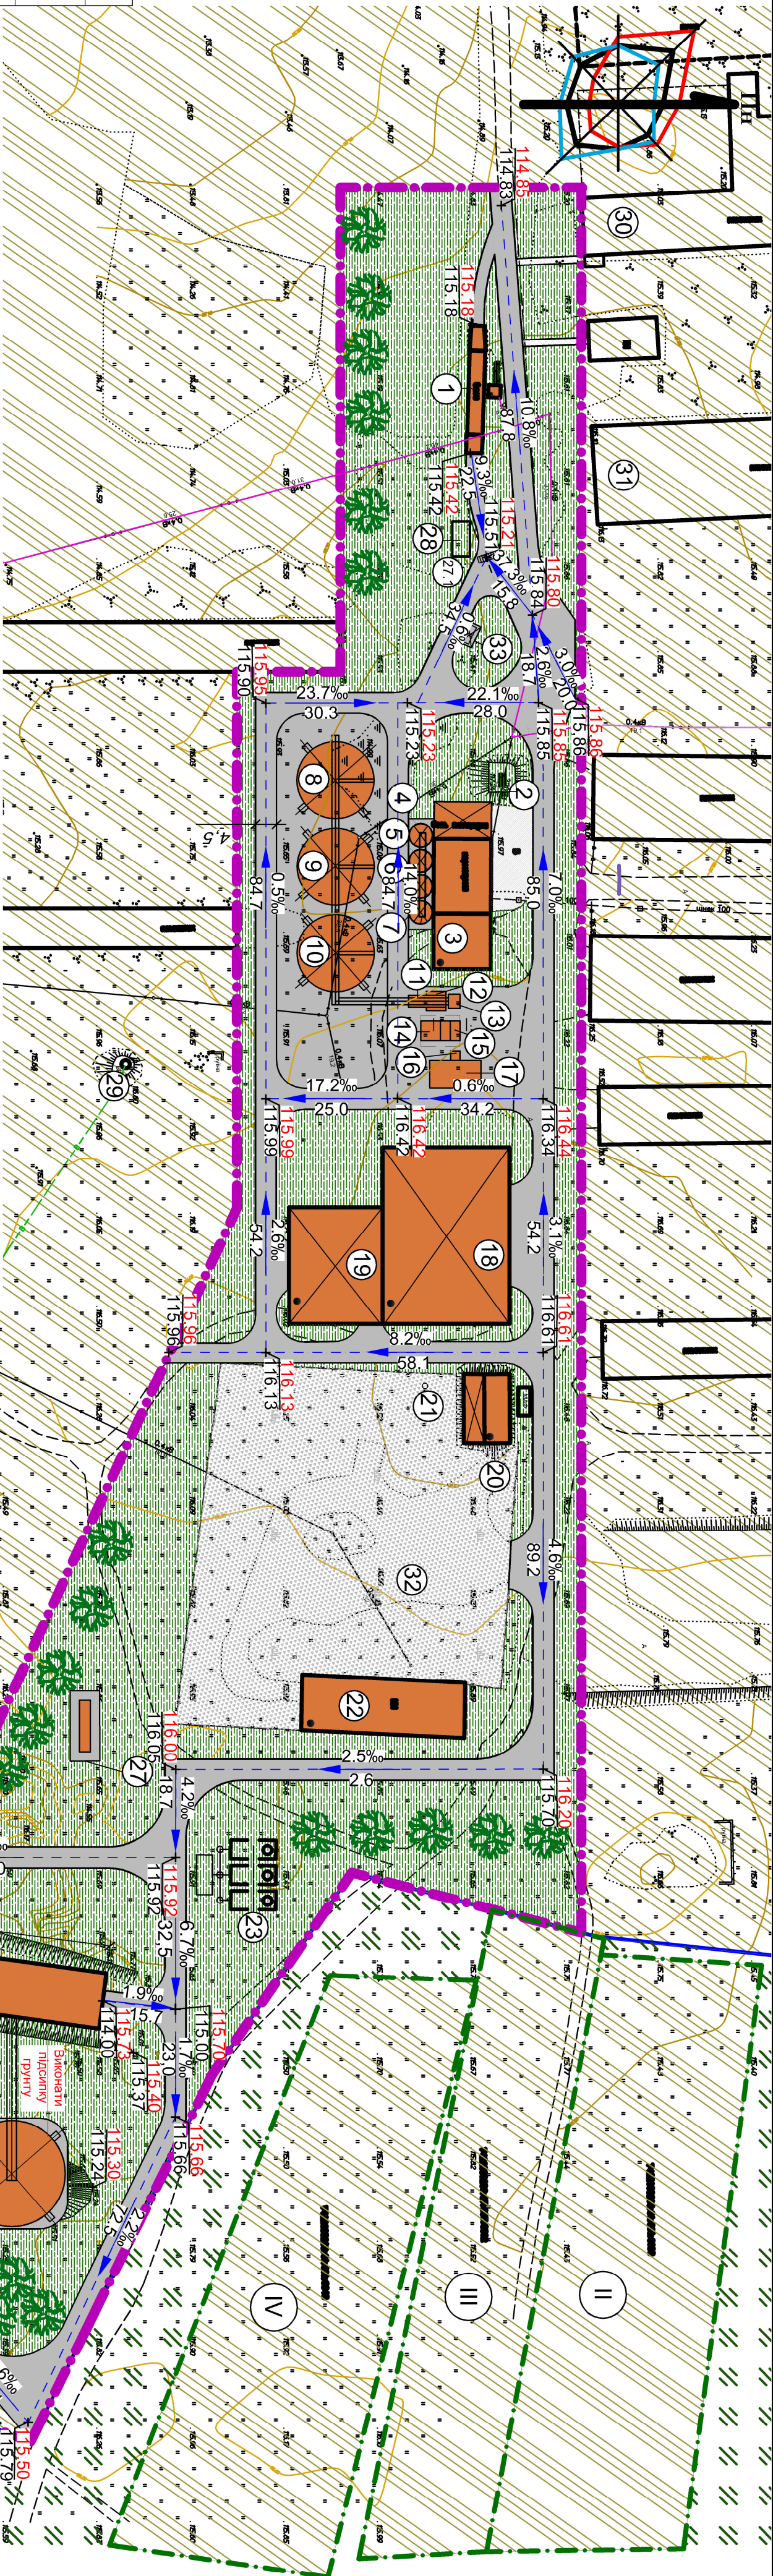
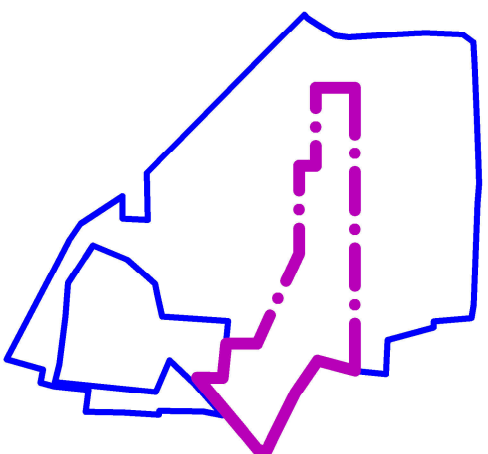


Змін.		Кп.	Архуш № док.	Підпис	Дата	Детальний план території, об'єкта розміром менше 1 га, в межах земельної ділянки з кадастровим номером 74220882003702930004 в с. Пилипчин по вул. Садова, 6-А для будівництва зерносушарного комплексу та лісу по фермерській органічній добриві	
ГАП			Травка-Бабенко				
Перевіряв							
Розробив			Травка-Бабенко				
Н.контр.			Травка З.С.			Схема інженерної підготовки, благоустрою території та вертикального планування М 1:1000. Ситуаційна схема М 1:10000.	
						ПІП "Архтектурно-будівельна майстерня Травки З.С." м. Чернігів	

СИТУАЦІЙНА СХЕМА
М 1:10000

Meji:

- межа існуючої земельної ділянки кадастровий номер 7422088200:87:029:0004
- межа Детального плану території (4,0 га)
- межі сформованих земельних ділянок сільськогосподарського призначення за межами Детального плану території

Примітк

1. Підосновною для розробки детального плану території є топографічна зйомка, яка виконана ФОП Залозний О. А., в 2024 р., на оновлений картографічний основі УСК-2000. Межу села Пилиптин нанесено згідно Генерального плану населеного пункту с. Пилиптин, розробленого МВ і ССО УСРС "Київским інженерно-строительним институтом. Научно - исследовательский сектор" в 1971 році.
3. Межа детального плану території нанесена відповідно "Схема пологдження межі детального плану території", що додається до Завдання на розроблення ДПТ.
4. Розташування інженерної мереж див. Арк 6 "Схема інженерного забезпечення території".

[illegible]