




Директор Козелецького ЗЗСО І-ІІІ ст. №2

О.Г. РОЗЛАЧ

2022 року

**План евакуації здобувачів освіти та працівників у разі воєнних дій**  
**Козелецького закладу загальної середньої освіти І-ІІІ ступенів №2 Козелецької селишної ради**

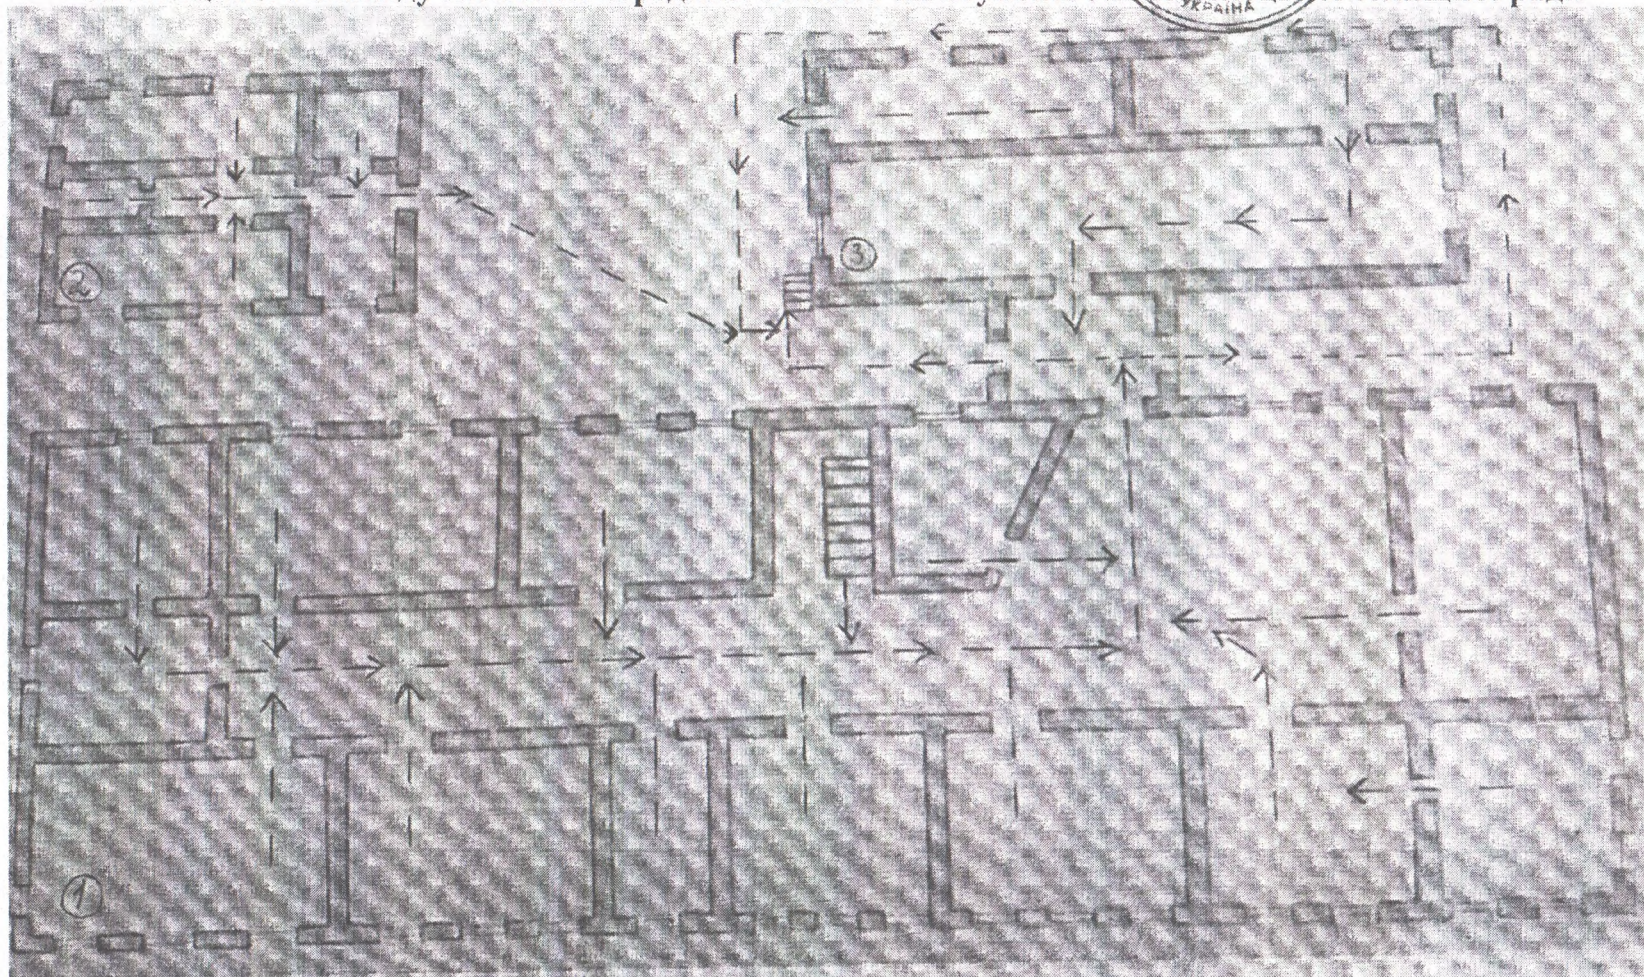

- основний вихід  
..... запасний вихід  
1, 2 — об'єкти приміщення та приміщення 1-2 класів  
3 — (підвал)